



Schéma stokové sítě

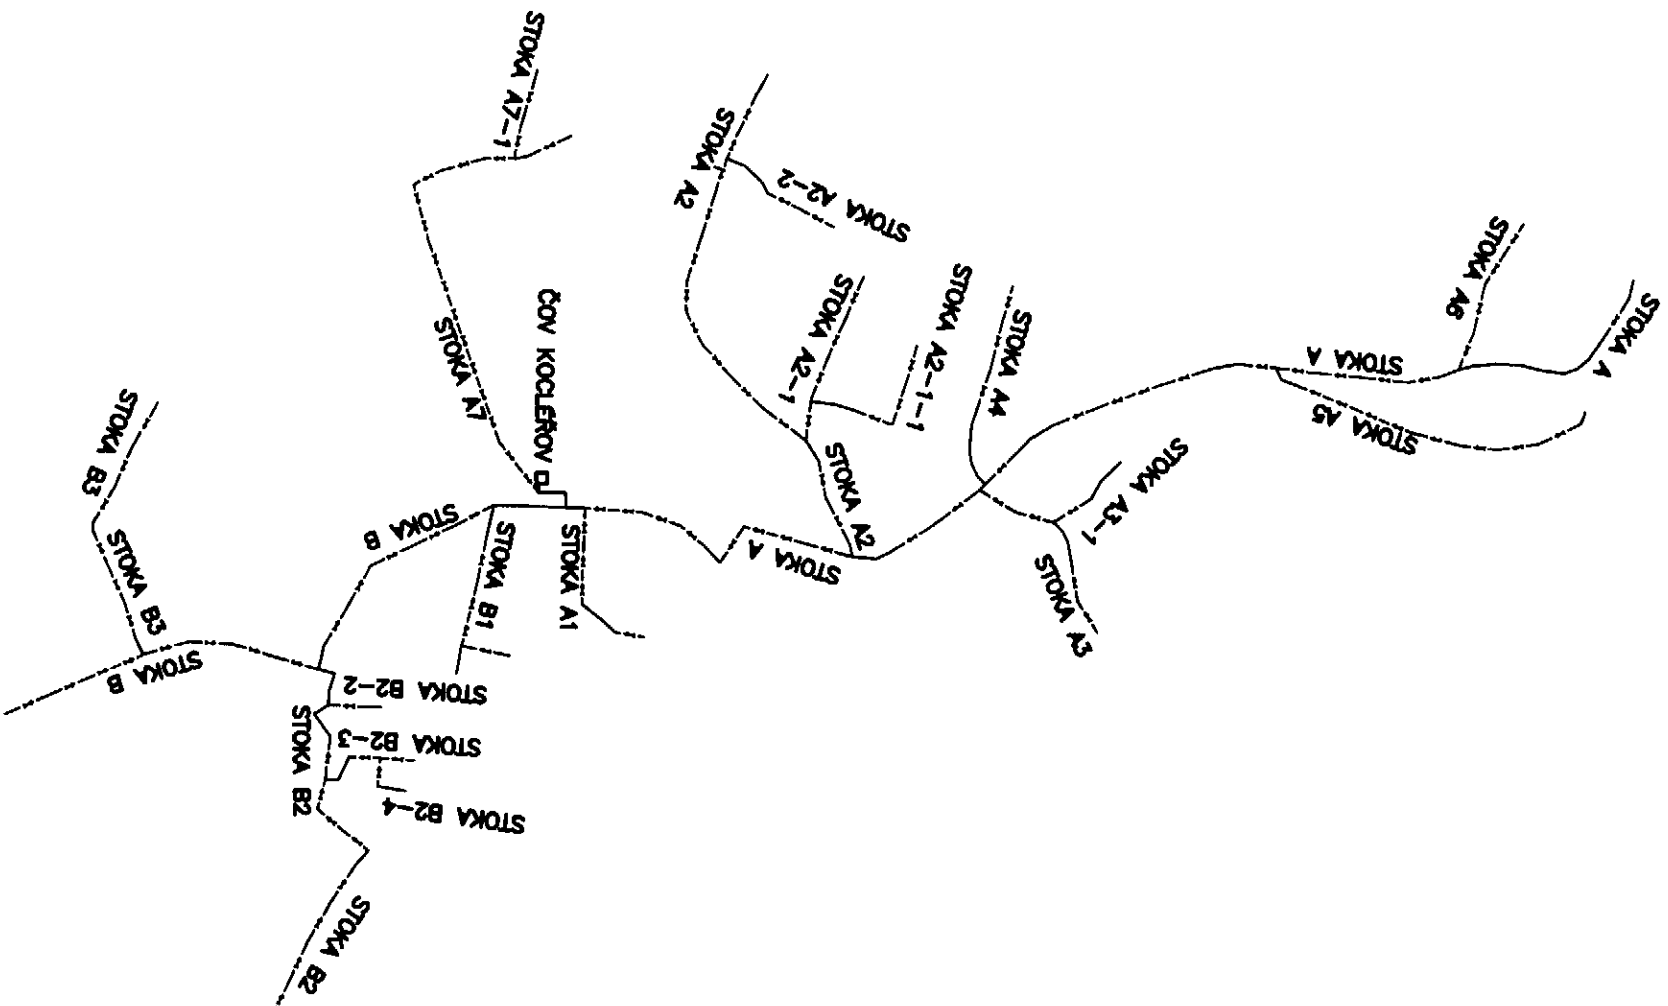

PŘEHLEDNÁ SITUACE 1:5000

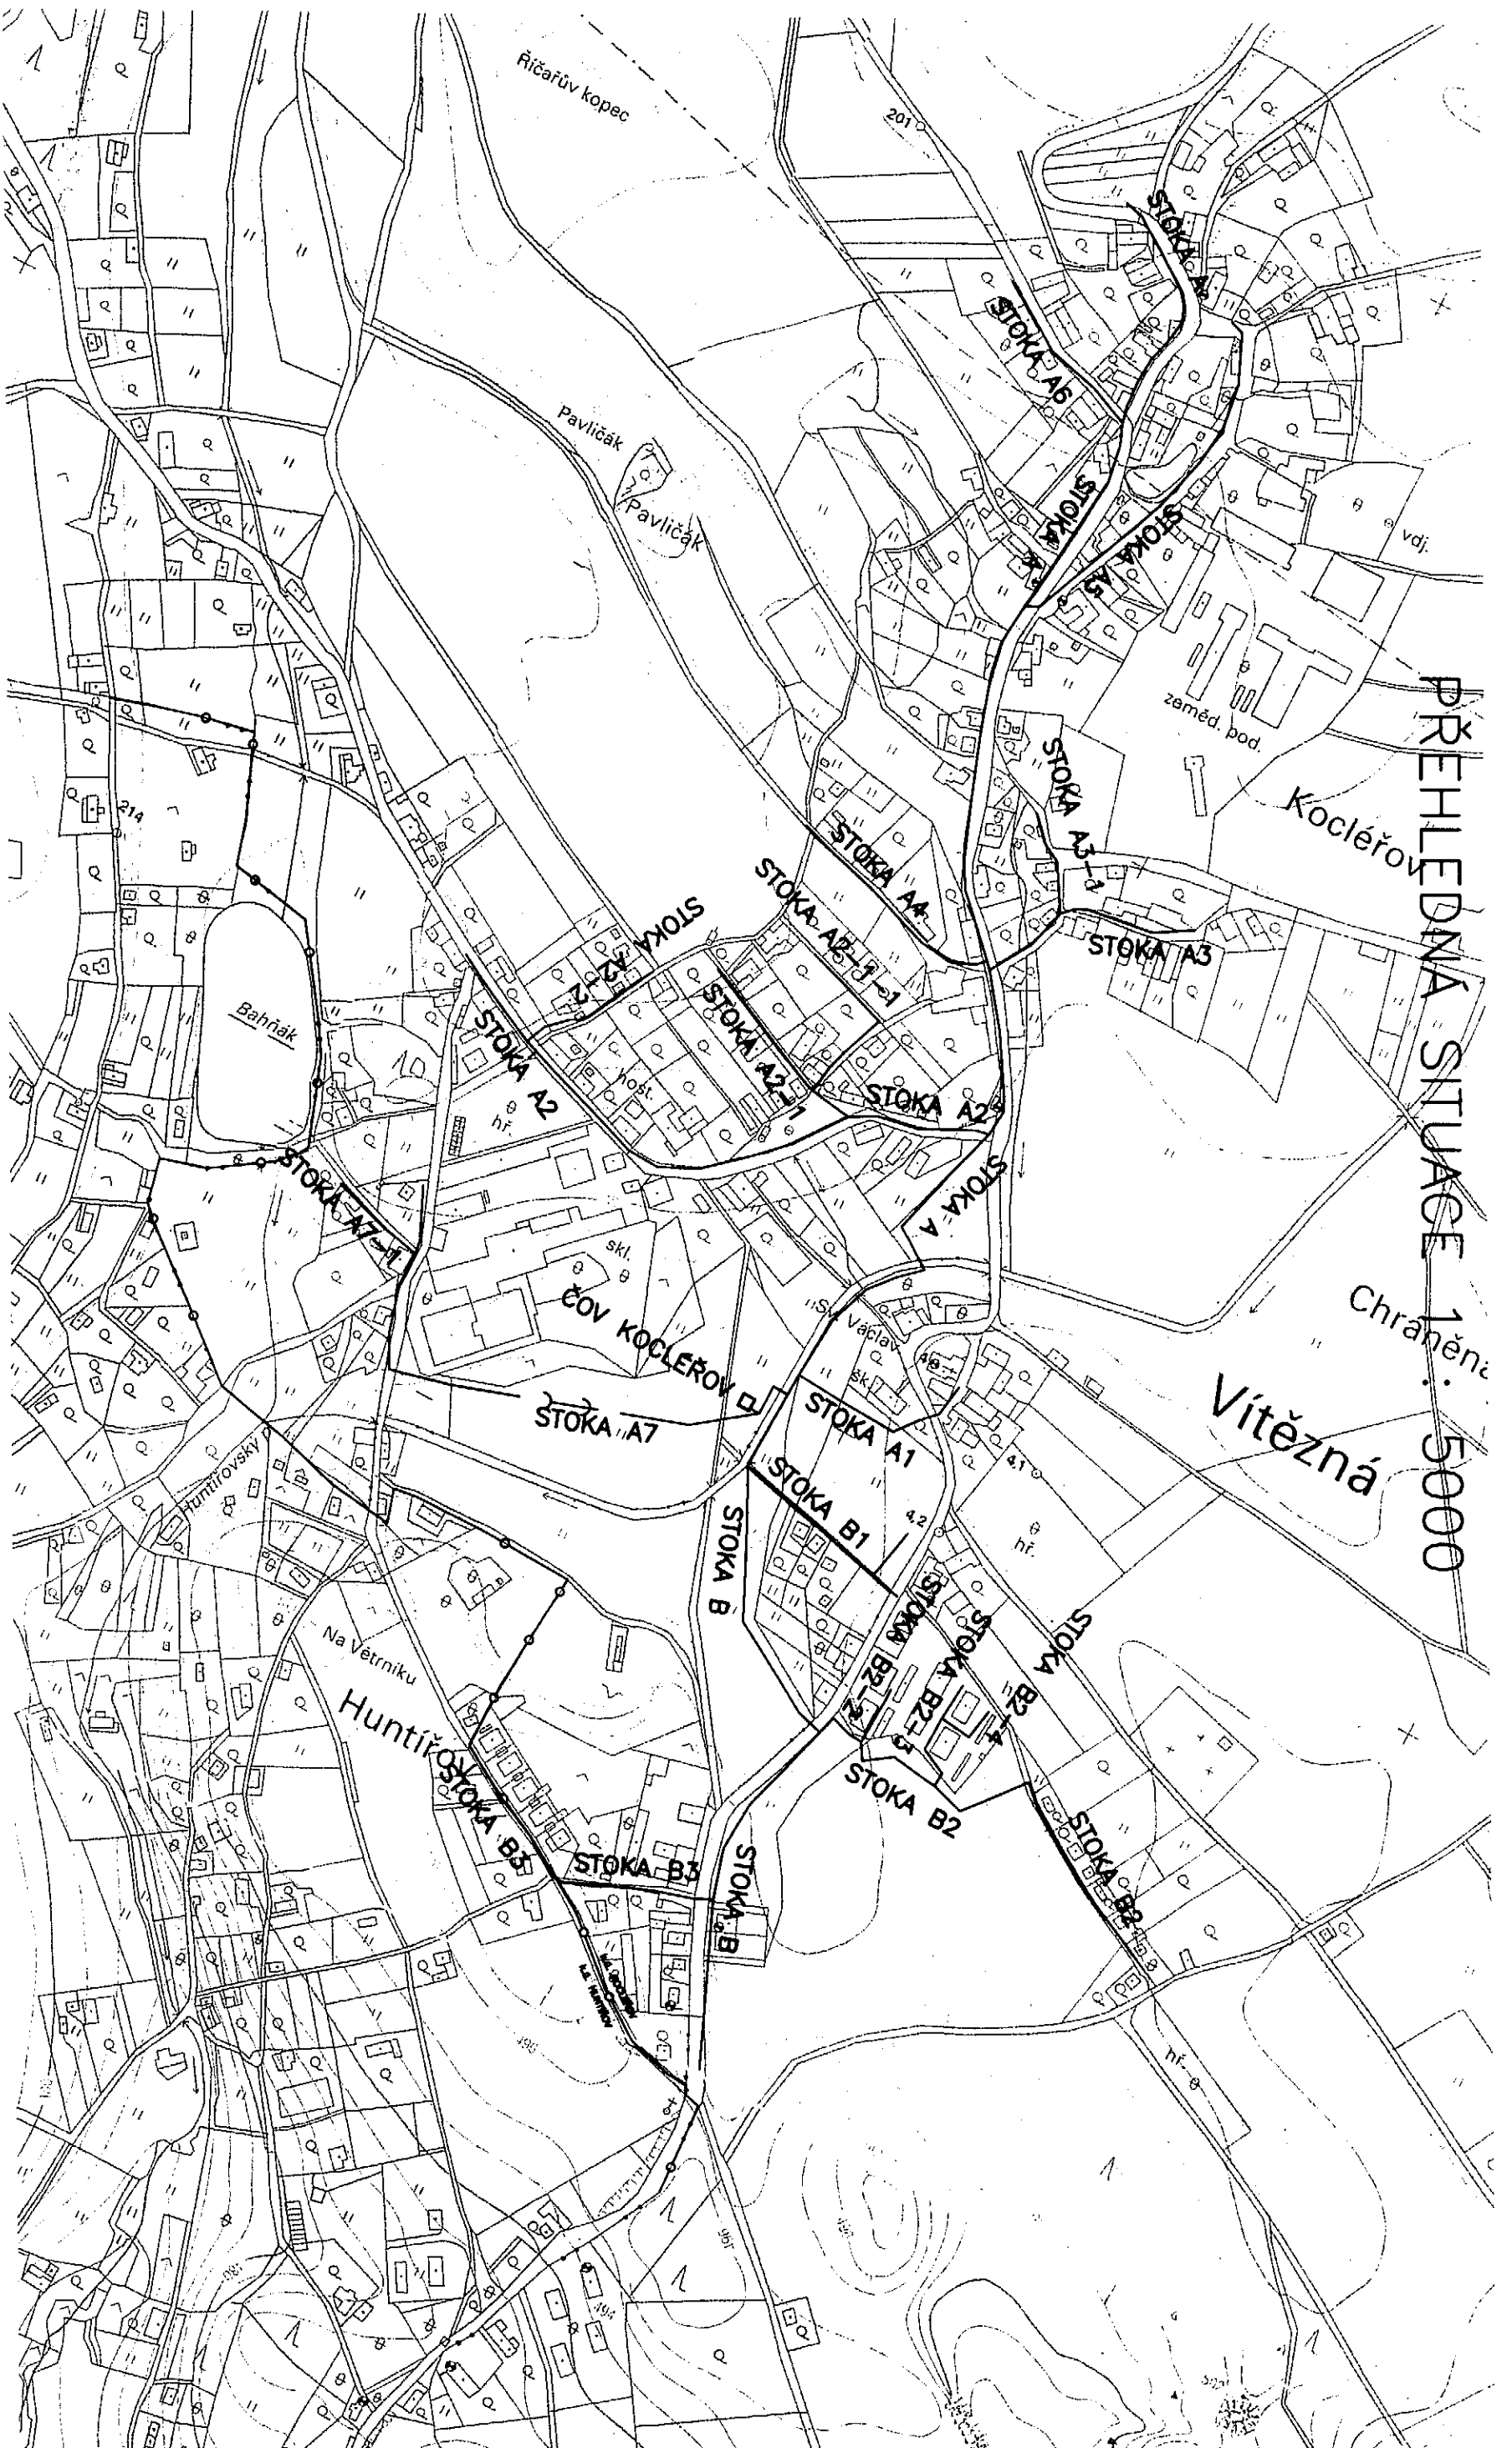

LEGENDA :

— KANALIZACE SPLAŠKOVÁ — GRAVITACE

— HRANICE KATASTRÁLNÍHO ÚZEMÍ

