


Dopravní opatření při akci : kanalizace Nemojov

13.9.-30.9.2021

- uzavřený úsek
- objízdná trasa

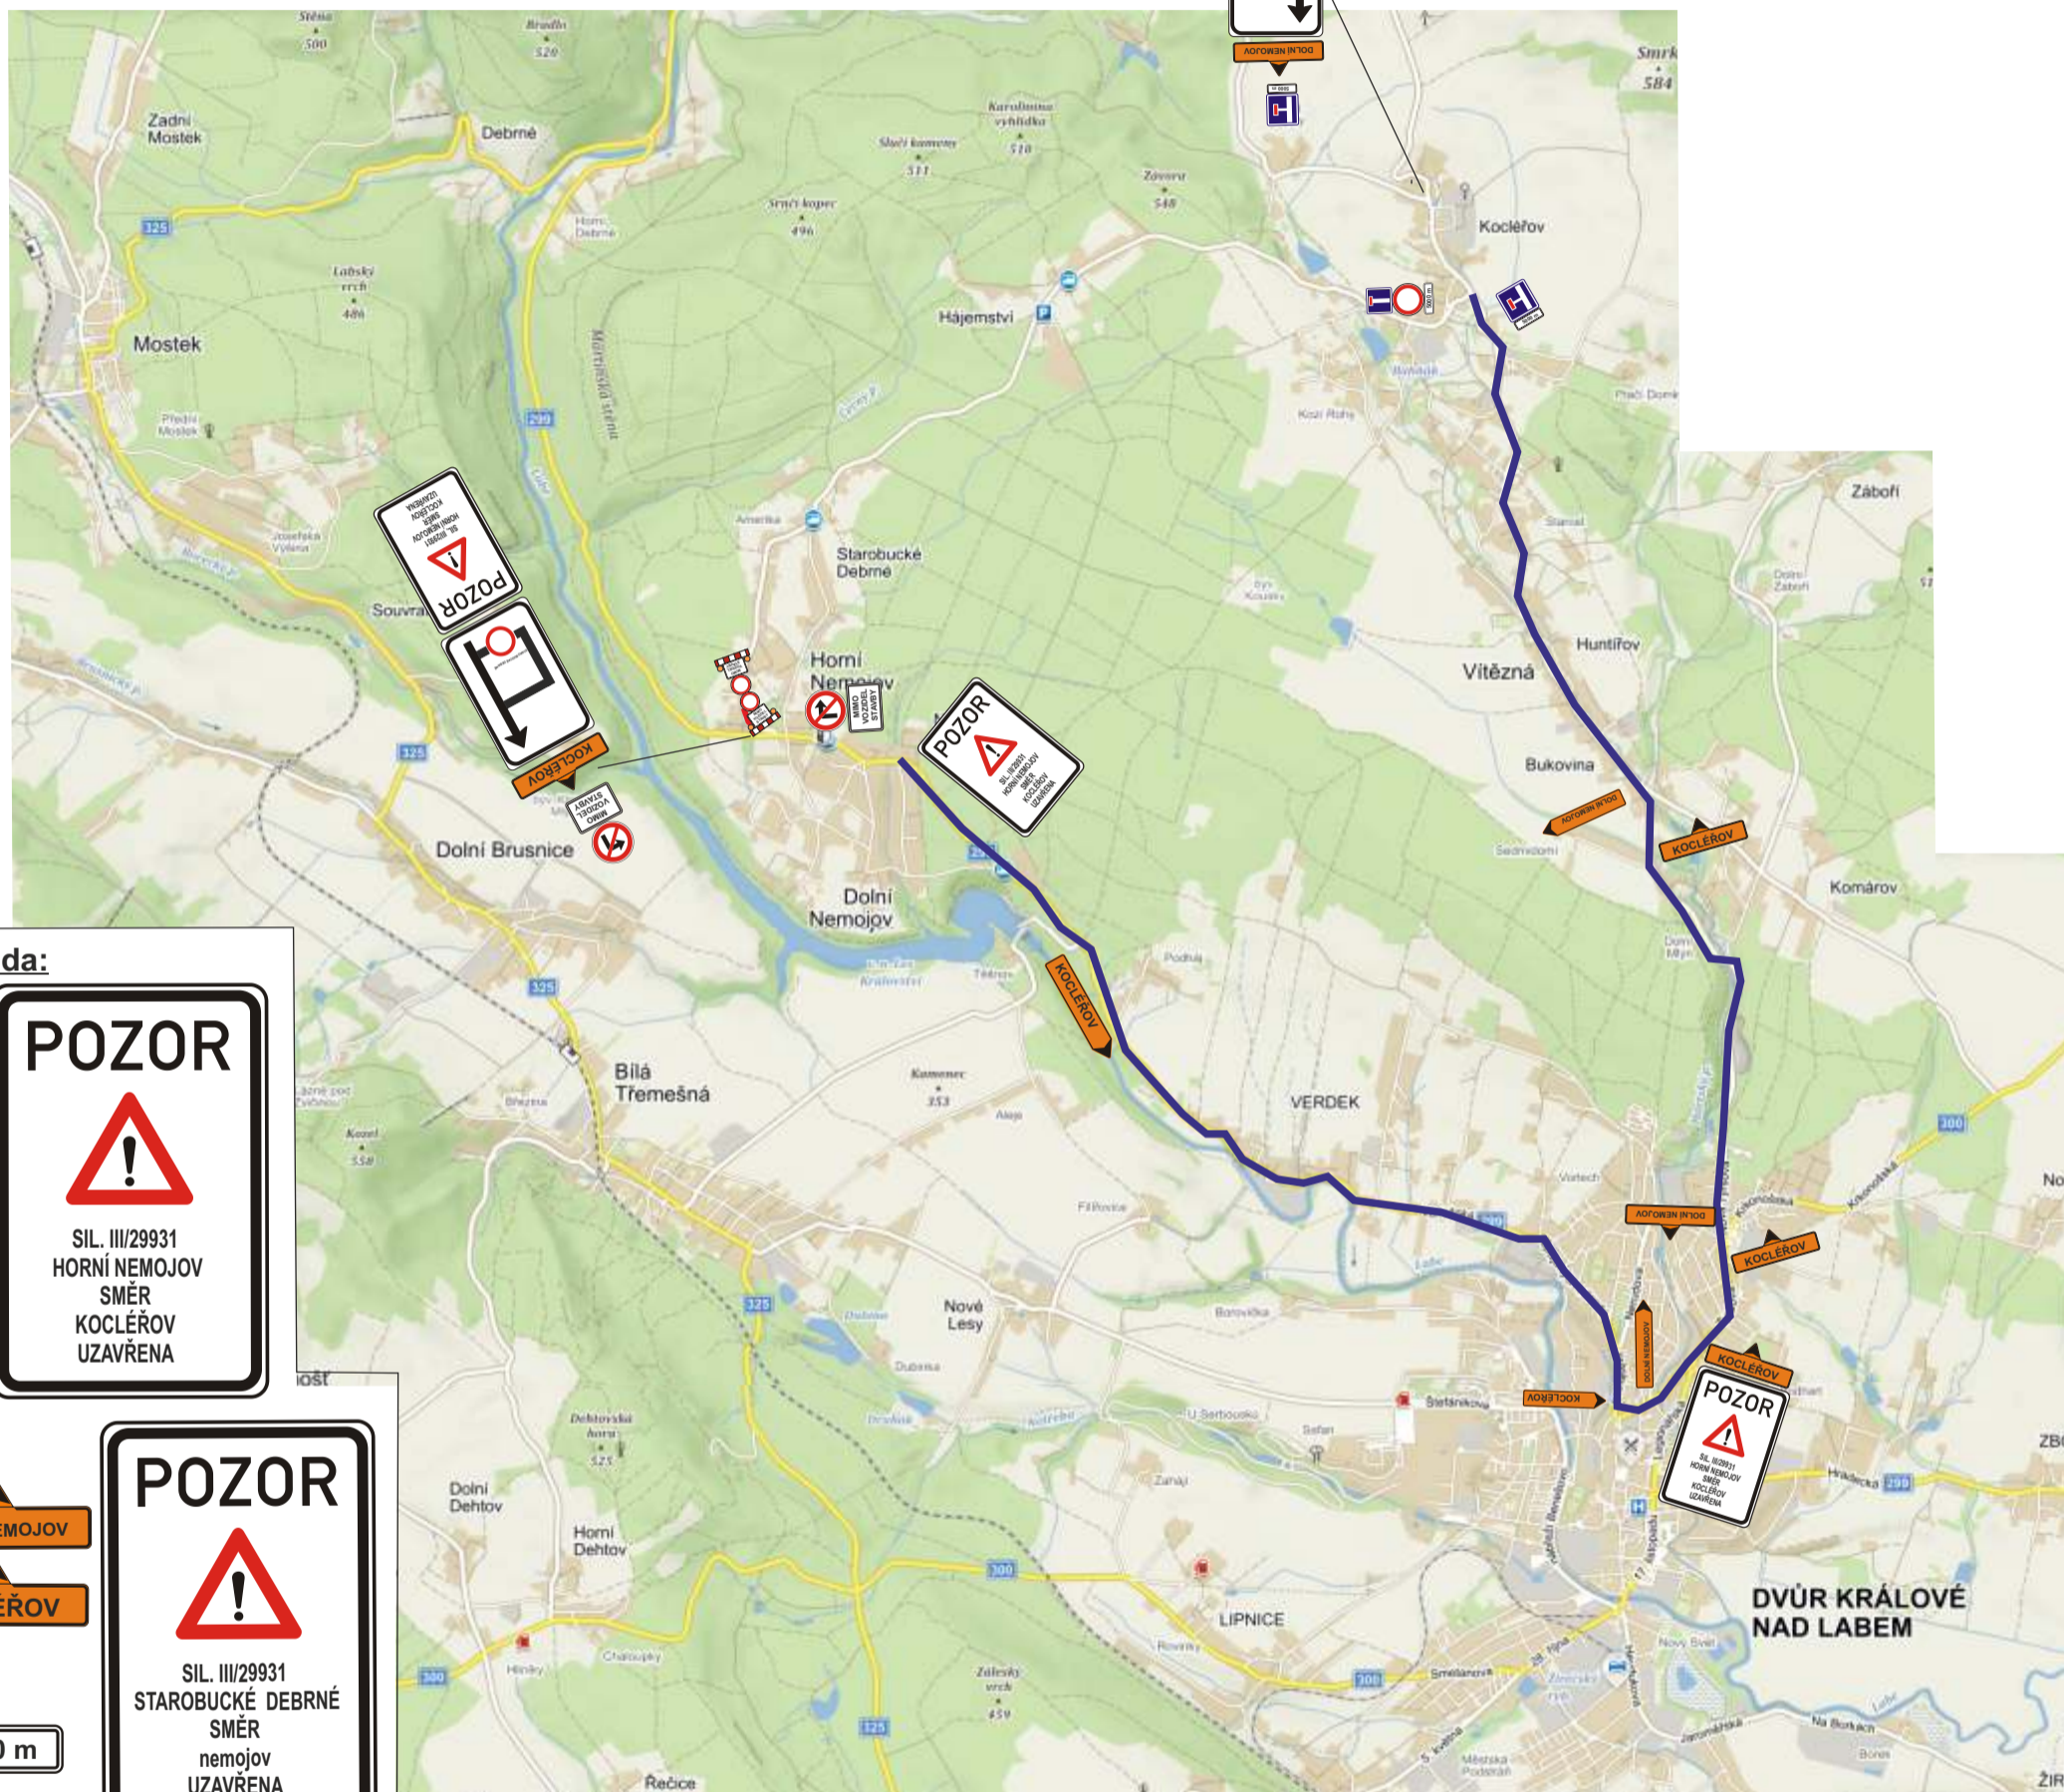

Legenda:

POZOR



SIL. III/29931
HORNÍ NEMOJOV
SMĚR
KOCLEŘOV
UZAVŘENA



DOLNÍ NEMOJOV



KOCLEŘOV

POZOR



SIL. III/29931
STAROBUCKÉ DEBRNÉ
SMĚR
nemojov
UZAVŘENA

5000 m

Zhotovitel:			
Kreslil:	PhDr. Denisa Pešková / tel.: 731 650 587 / e-mail: peskova@inkadz.cz	 <small>INženýrská společnost s r.o. Dobruška 258 502 02 Předměstí n.l. IČO: 274 78 666 005; CZ27478666 tel.: 495 981 318 e-mail: info@inkadz.cz www.inkadz.cz</small>	
Zodp. projektant:	PhDr. Denisa Pešková / tel.: 731 650 587 / e-mail: peskova@inkadz.cz		
Kontroloval:	Jan Pazdziora / tel.: 605 273 134 / e-mail: pazdziora@inkadz.cz	Kraj: Královéhradecký Okres: Trutnov Obec: Nemojov	
Akce:	kanalizace v obci Nemojov DOPRAVNĚ INŽENÝRSKÁ OPATŘENÍ		DATUM: 1.3.2021
			Č. ZAKÁZKY: 21059
			STUPEŇ PD: DIO
			MĚŘITKO: -
			FORMÁT: A4