


MUDK-ODS/70308-2023/6/11 20573-2023 Guskava

MĚSTSKÝ ÚRAD
Dvůr Králové nad Labem
odbor dopravní a správní
oddělení dopravy a silničního hospodářství

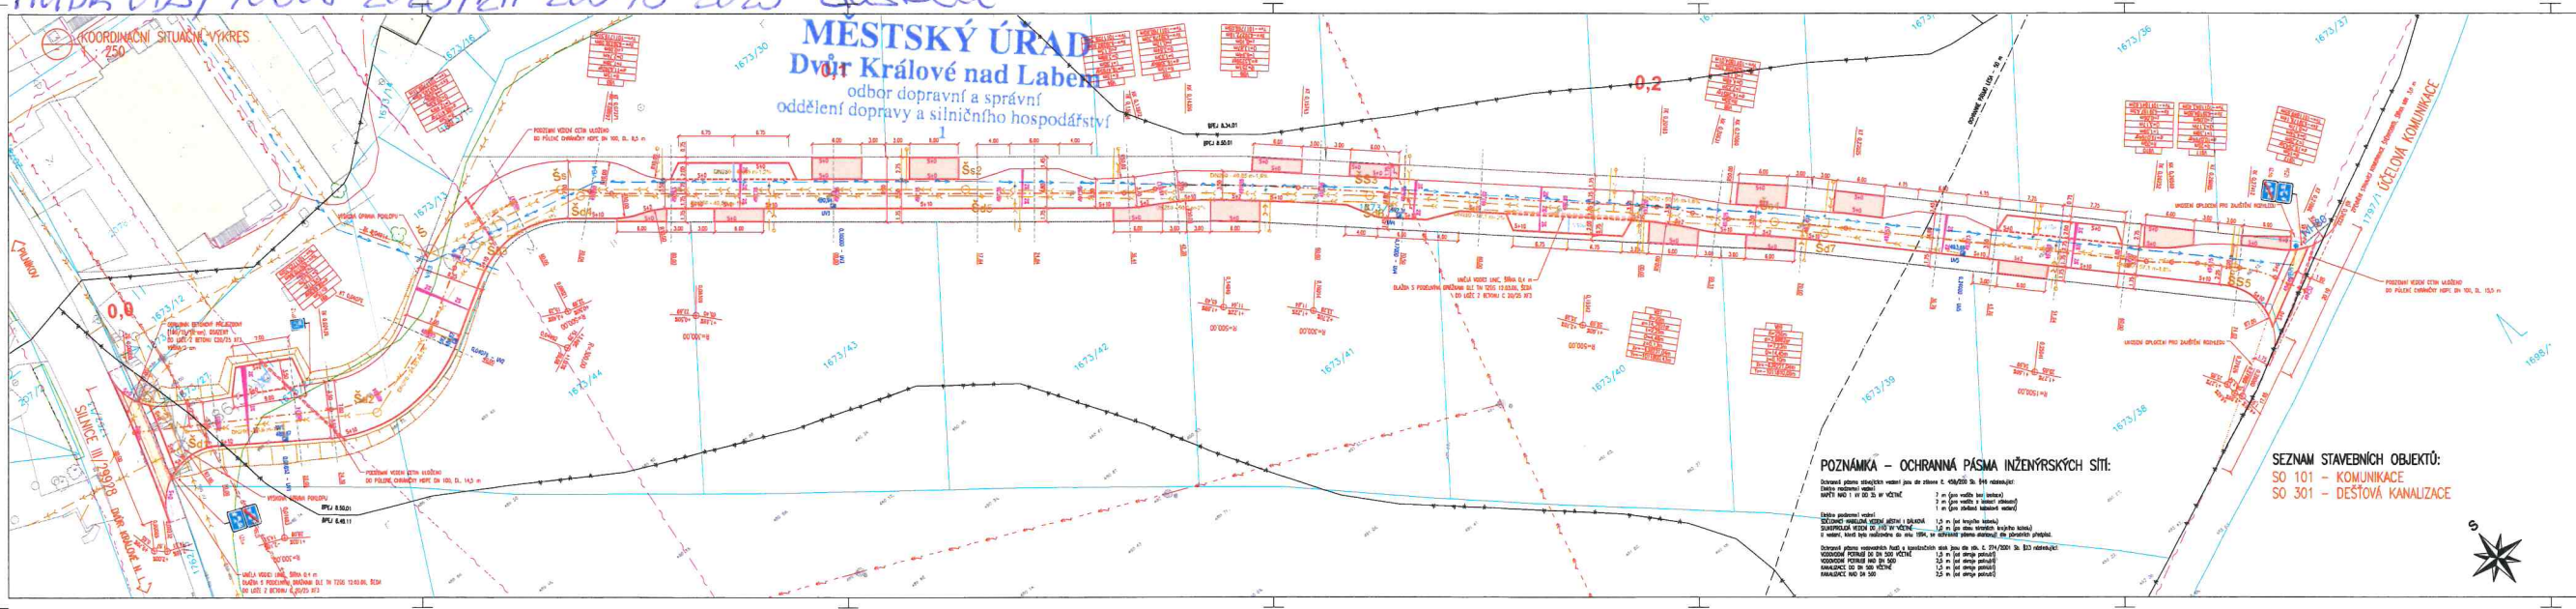

LEGENDA HRANIC POZEMKŮ:
...
LEGENDA INŽENÝRSKÝCH SÍTÍ STÁVAJÍCÍ:
...
NAVŘOVANÉ:
...
LEGENDA:
...
MĚŘÍTKO:
1 : 250
...
POZNÁMKA – OCHRANNÁ PÁSMA INŽENÝRSKÝCH SÍTÍ:
...
SEZNAM STAVEBNÍCH OBJEKTŮ:
SO 101 – KOMUNIKACE
SO 301 – DEŠŤOVÁ KANALIZACE
HRONOVSKÝ
DOPRAVNÍ VEŘEJNÁ AGENZURA
...
C.3.